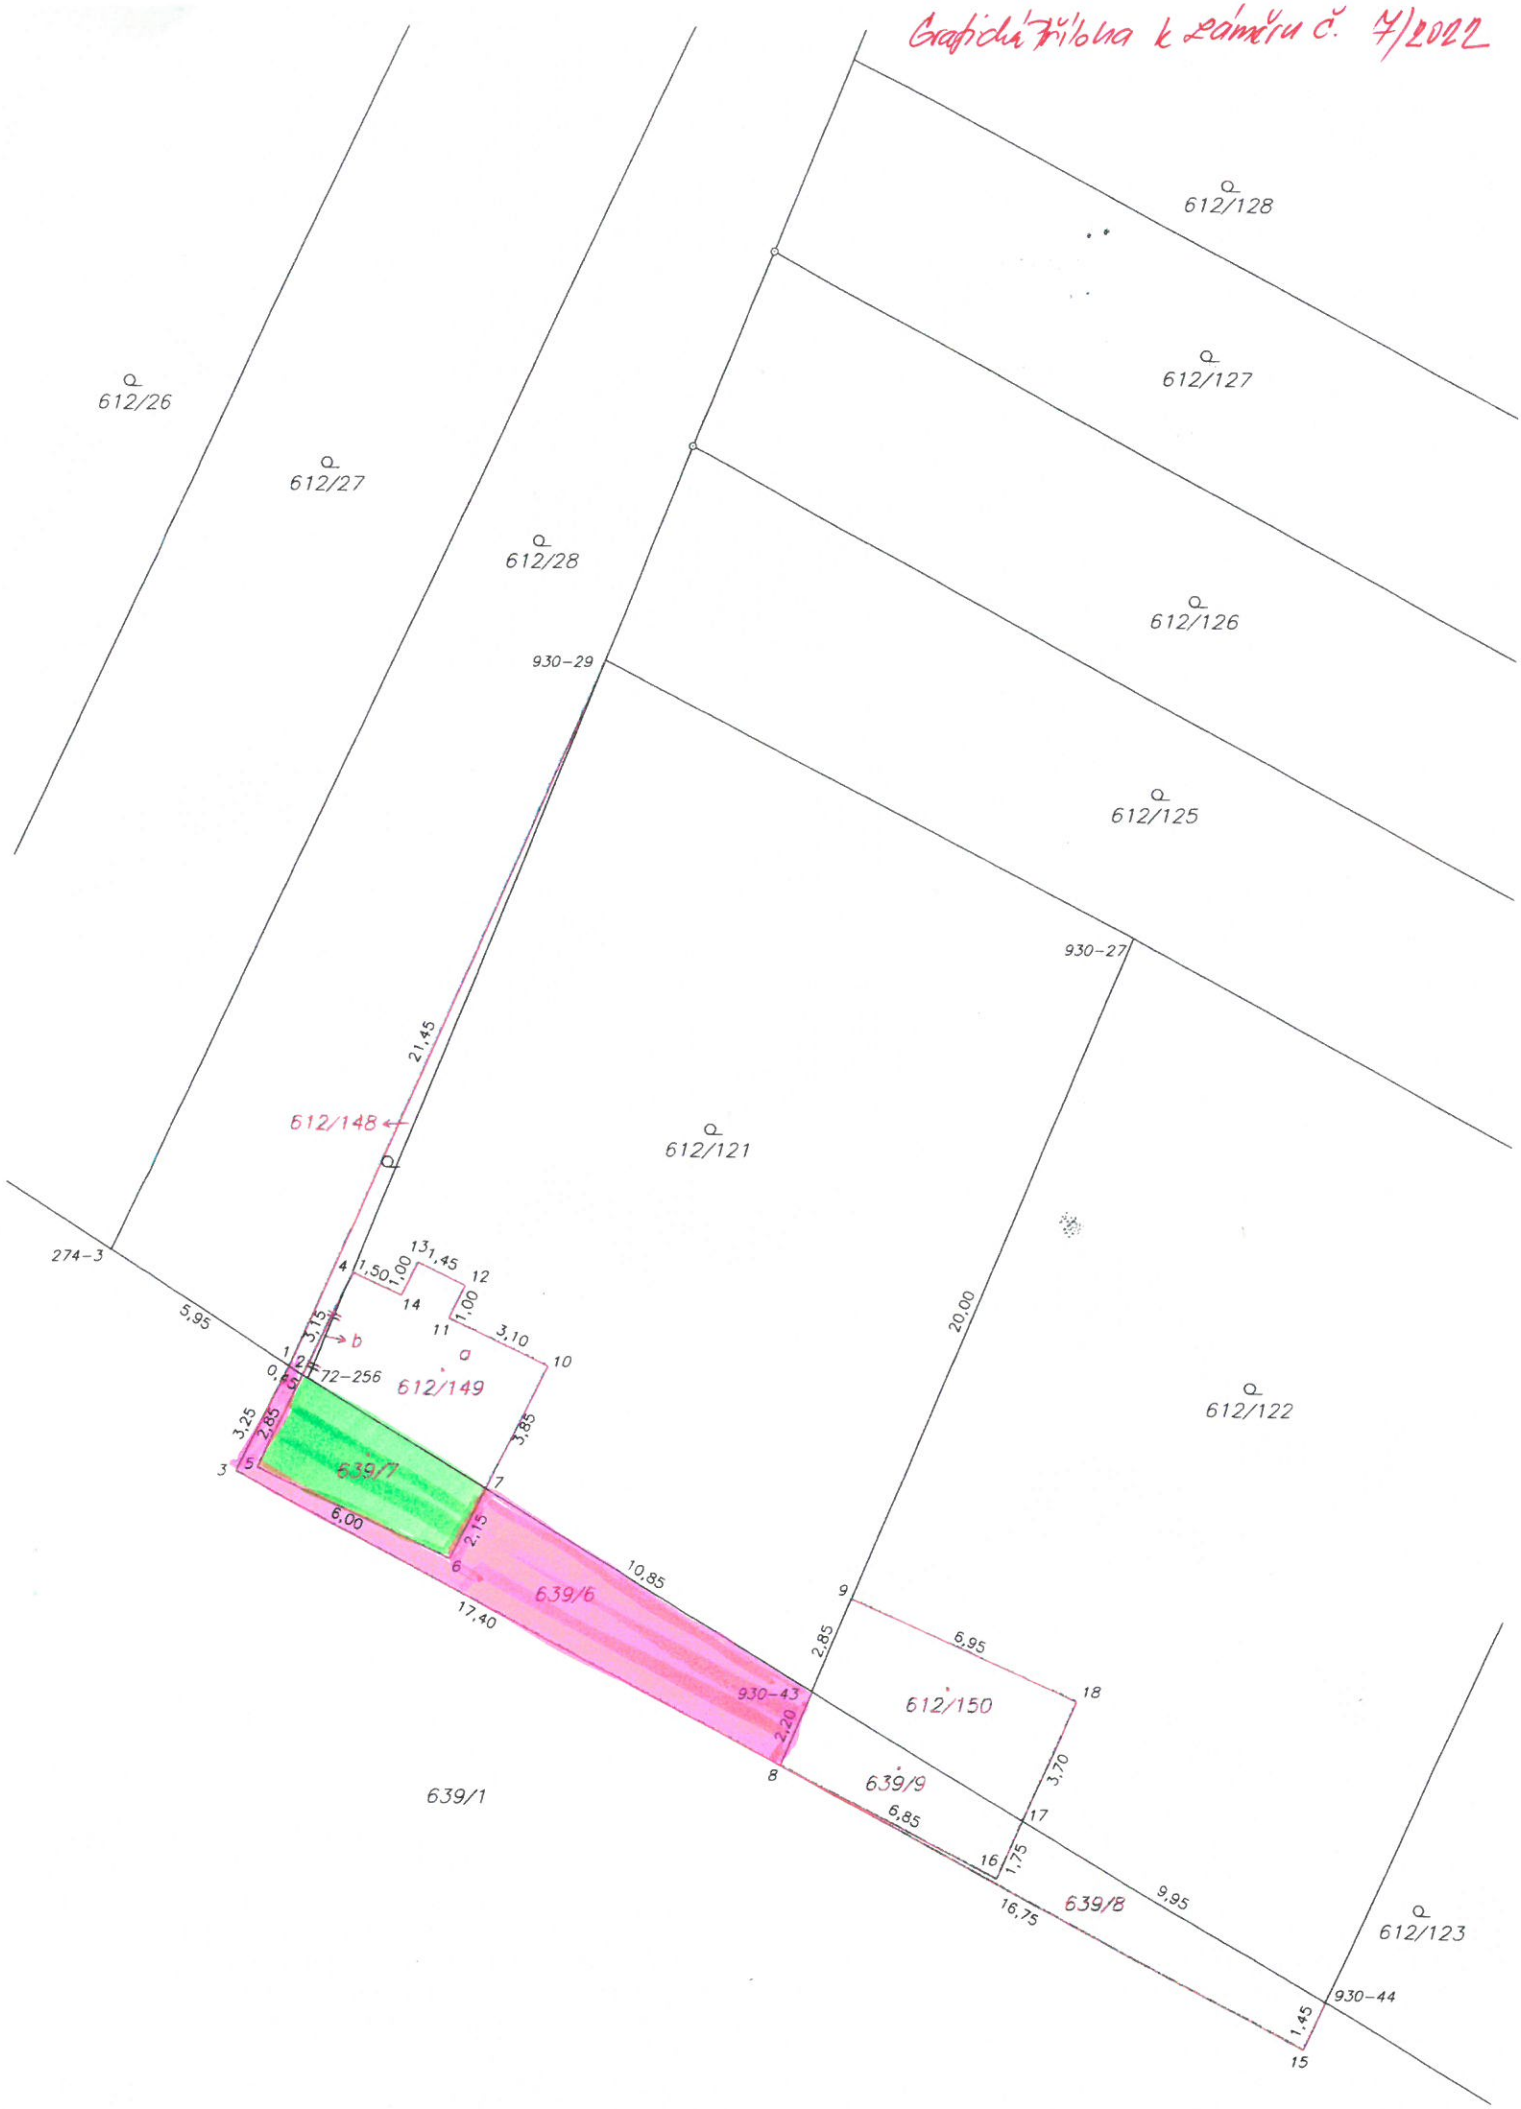Grafická příloha k záměru č. 7/2022